


**Утверждена:**  
 постановлением администрации  
 Поваренкинского сельсовета  
 Тюхтетского района Красноярского края  
 от «    »                      2016 г. №    »

**Схема расположения земельного участка или земельных участков  
на кадастровом плане территории**

Условный номер земельного участка нет                      Система координат: Местная - 166

Площадь земельного участка 2454 кв.м.

Обозначение характерных точек границ	Координаты, м	
	X	Y
н1	787172	44077
н2	787134	44117
н3	787101	44090
н4	787135	44048

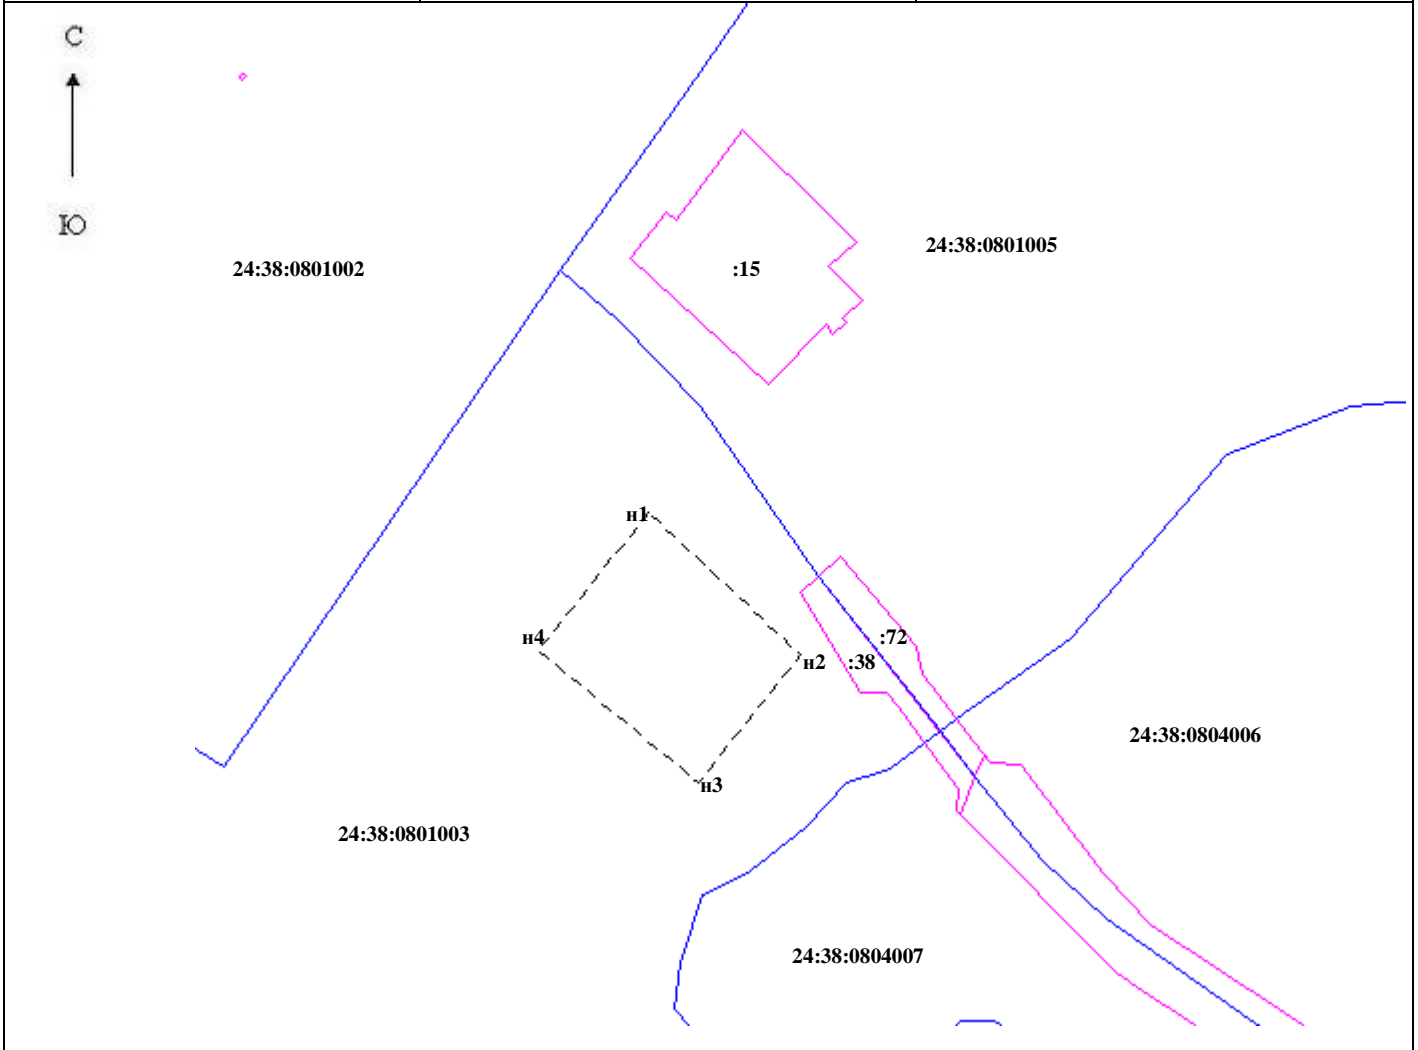

Условные обозначения:

**Масштаб 1:2000**

- - Границы кадастровых кварталов
- - Граница образуемого участка
- 24:38:0801006 - Надписи номера квартала
- н1, н2, ... нп - Надписи номеров вновь образованных характерных точек
- :15, :38..... - Номера участков в квартале